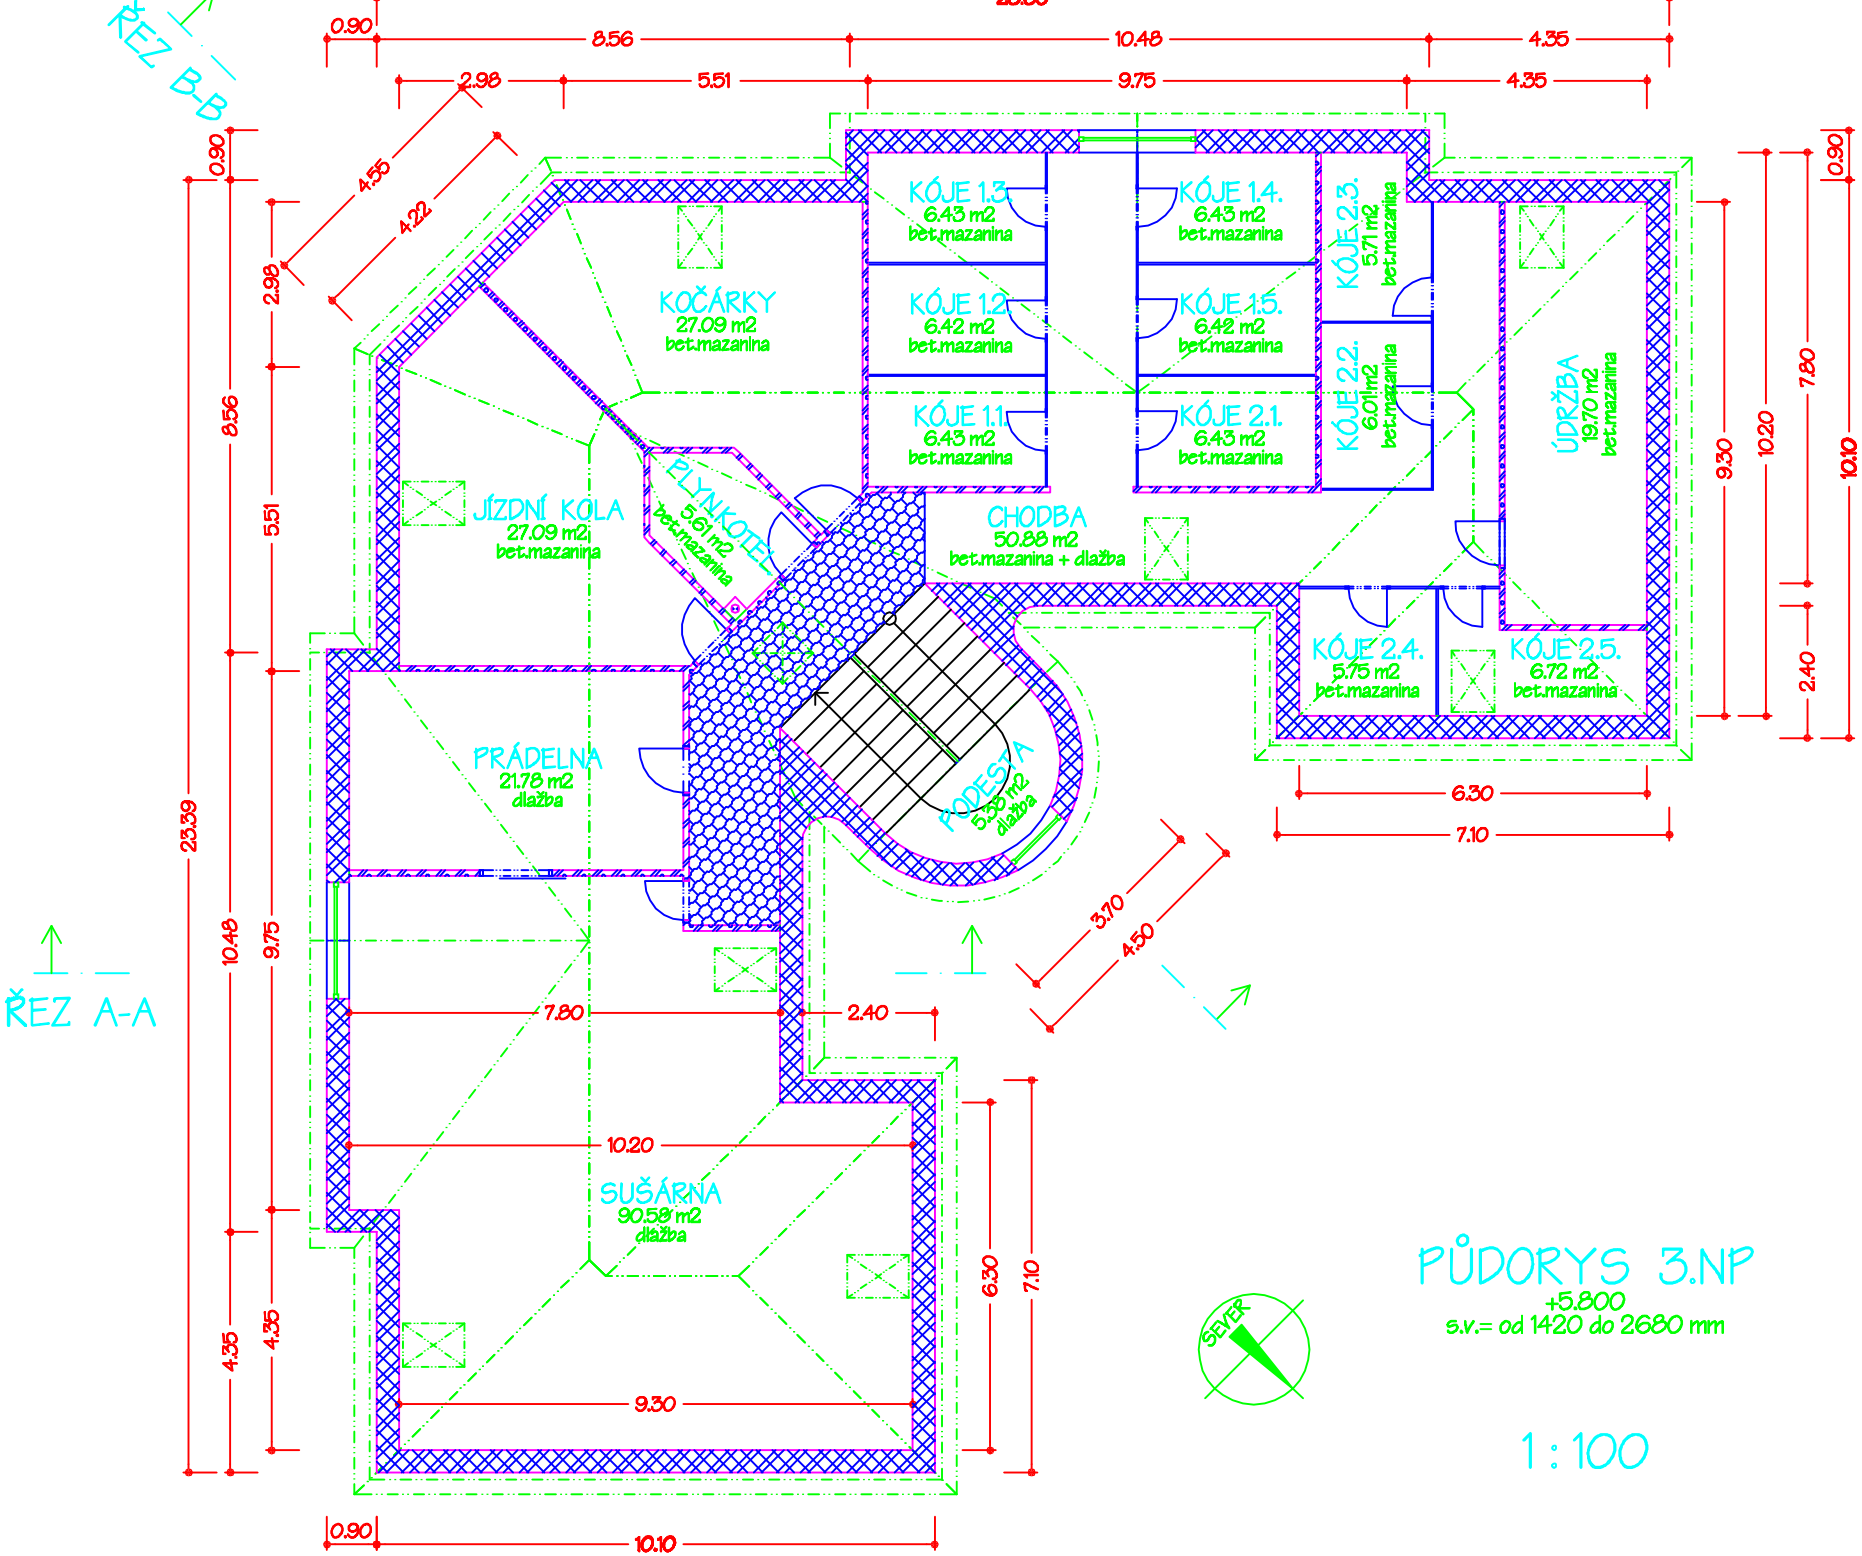
ŘEZ B-B
ŘEZ A-A
KOČÁRKY
27.09 m2
bet.mazanina
JÍZDNÍ KOLA
27.09 m2
bet.mazanina
PLYNKOTEL
5.61 m2
bet.mazanina
PRÁDELNA
21.78 m2
dlažba
SUŠÁRNA
90.58 m2
dlažba
CHODBA
50.88 m2
bet.mazanina + dlažba
PODESTA
5.08 m2
dlažba
KÓJE 1.1.
6.43 m2
bet.mazanina
KÓJE 1.2.
6.42 m2
bet.mazanina
KÓJE 1.3.
6.43 m2
bet.mazanina
KÓJE 1.4.
6.43 m2
bet.mazanina
KÓJE 1.5.
6.42 m2
bet.mazanina
KÓJE 2.1.
6.43 m2
bet.mazanina
KÓJE 2.2.
6.01 m2
bet.mazanina
KÓJE 2.3.
5.71 m2
bet.mazanina
KÓJE 2.4.
5.75 m2
bet.mazanina
KÓJE 2.5.
6.72 m2
bet.mazanina
ÚDRŽBA
19.70 m2
bet.mazanina
SEVER
PŮDORYS 3.NP
+5.800
s.v.= od 1420 do 2680 mm
1 : 100