






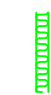



LEGENDA

-  Dřevěnné nosné prvky - vodovorné
-  Zdivo z cihel 140/290/140 mm
-  Zdivo z cihel 65/372/238 mm
-  Zdivo z cihel 140/290/65 mm
-  Konstrukce zetonové z B15
-  Konstrukce zetonové z B10
-  Rostlý terén
-  Tepelná izolace - minerální vlna
-  Silozetonové konstrukce - čiré


- a**
 - Koberce
 - Bet. mazanina B15 tl.60 mm
 - Separáčňí fólie
 - Tepelná izolace tl.40 mm
 - Vodotěsná izolace
 - Podkladní zetrnázanina B10 t.60 mm
 - Vyrovnávací vrstva (drt.) tl.40 mm
 - Rostlý terén

- b**
 - Keramická dlažba } tl.110 mm
 - Lepicí tmeľ
 - Bet. mazanina B15 tl.50 mm
 - Separáčňí fólie
 - Tepelná izolace tl.40 mm
 - Vodotěsná izolace
 - Podkladní zetrnázanina B10 t.60 mm
 - Vyrovnávací vrstva (drt.) tl.40 mm
 - Rostlý terén

- c**
 - Keramická dlažba } tl.12,5 mm
 - Lepicí tmeľ
 - Sádrokartonová podlaha tl.25 mm
 - Separáčňí fólie
 - Zvuková izolace tl.20 mm
 - Nosná konstrukce stroju tl.180 mm
 - Sádrokarton tl.12,5 mm

- d**
 - Koberce tl.2,5 mm
 - Sádrokartonová podlaha tl.25 mm
 - Separáčňí fólie
 - Zvuková izolace tl.50 mm
 - Nosná konstrukce stroju tl.180 mm
 - Sádrokarton tl.12,5 mm

- e**
 - Bitumenová krytina tl.3,5 mm
 - Celocelostně zedňení tl.24 mm
 - Pojistná fólie
 - Odvětrávaná mezera tl.20 mm
 - Tepelná izolace tl.160 mm
 - Parotěsná fólie
 - Sádrokarton tl.12,5 mm

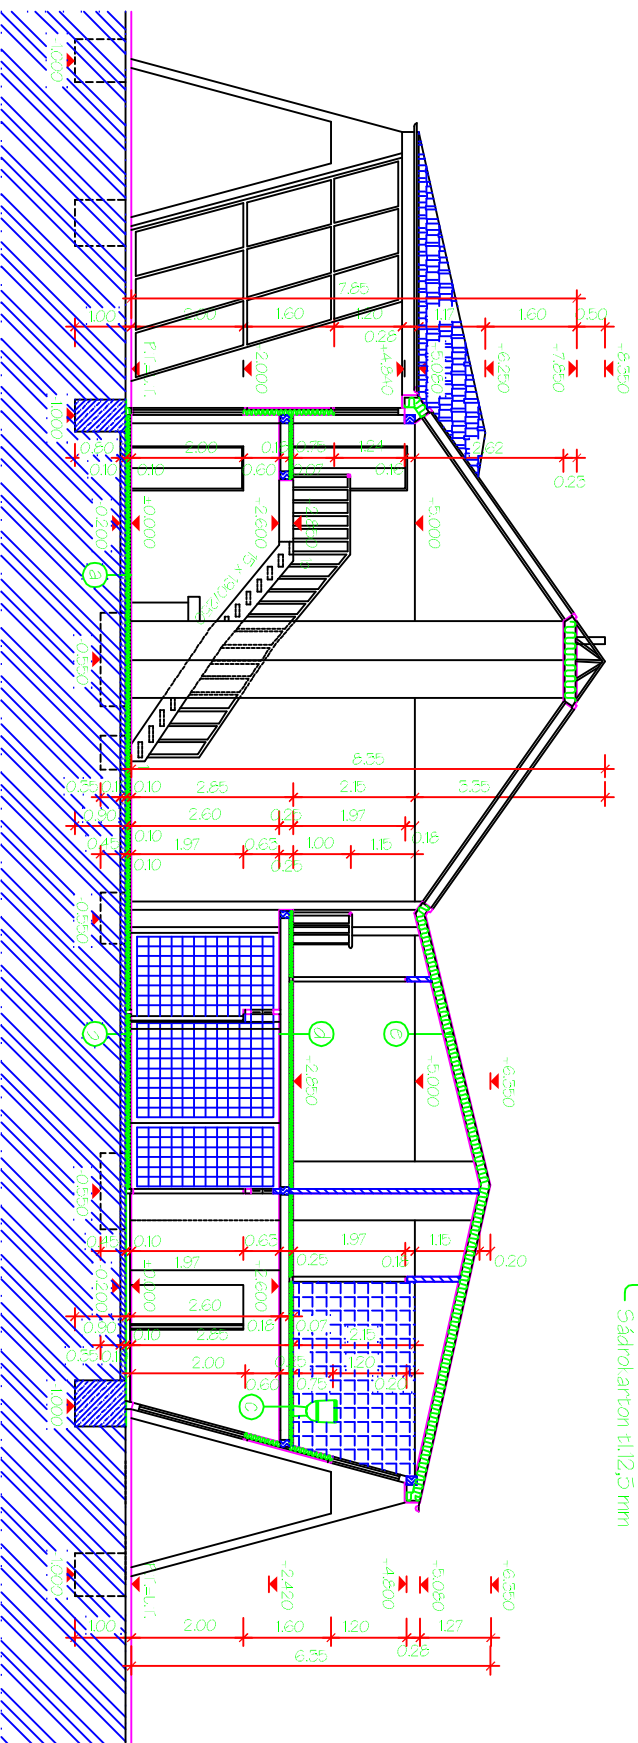

STUDIE RODINNÉHO DOMU

ŘEZ A-A

M = 1 : 100